


Схема расположения земельного участка или земельных участков на кадастровом плане территории 33:13:060211 д. Мячиково

Утверждена
Постановлением Главы
администрации
Петушинского района
от _____ № _____

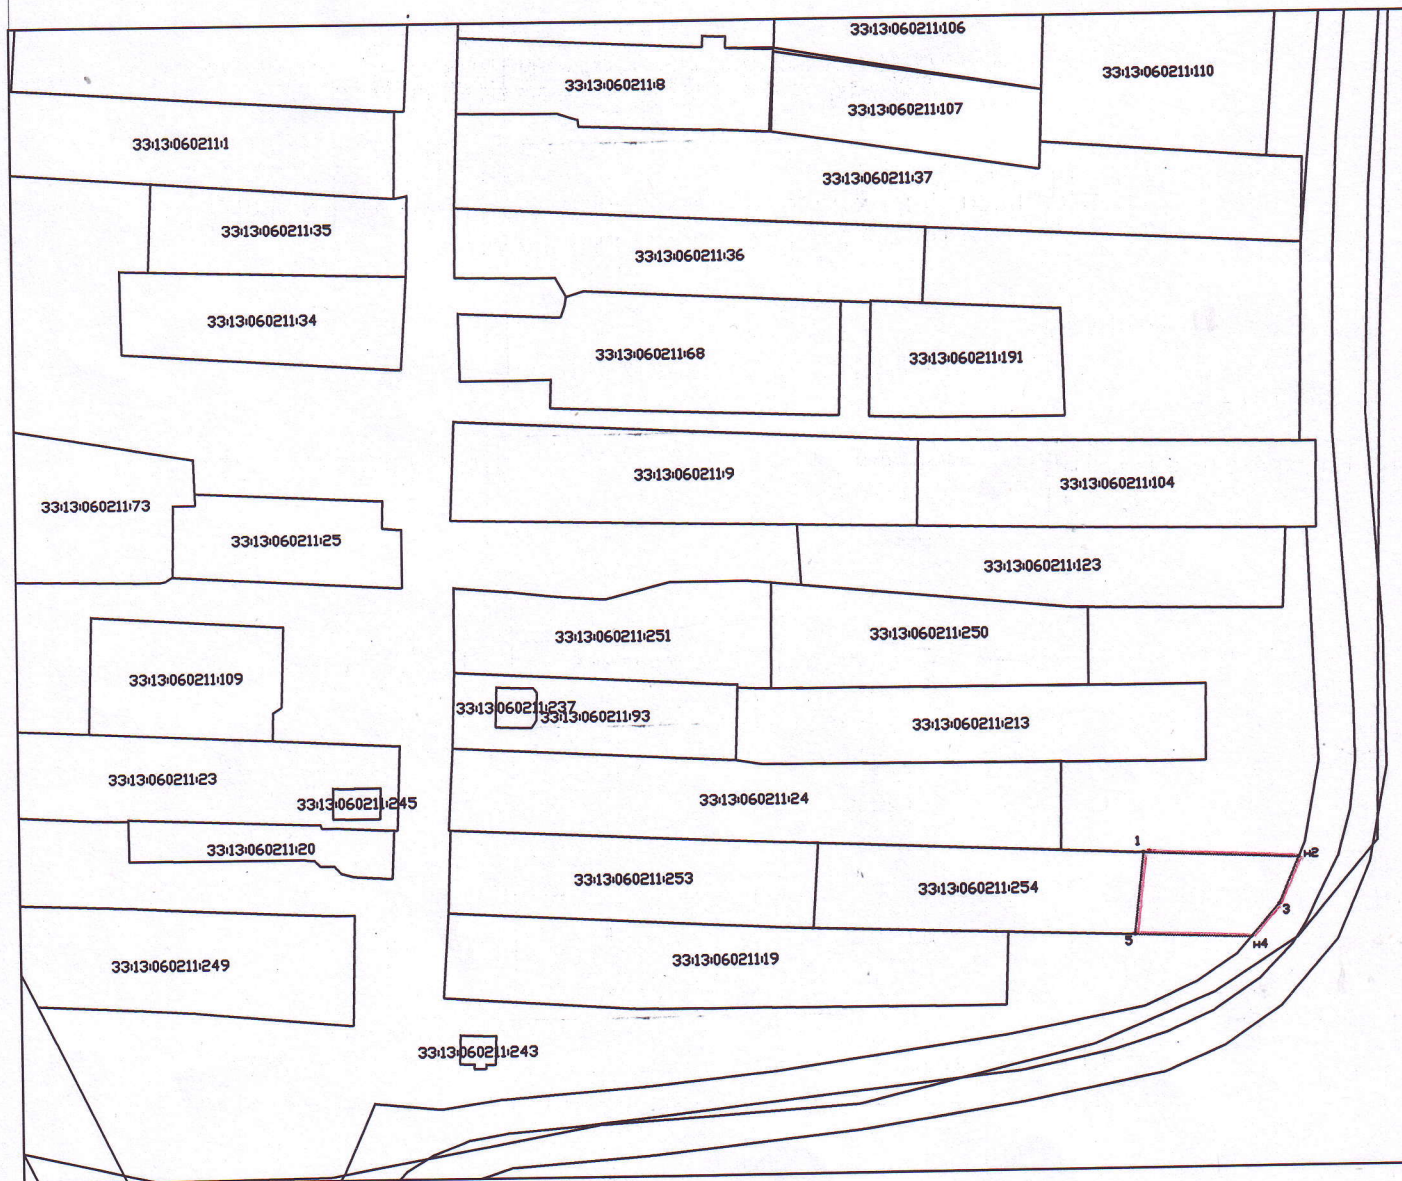

Условный номер земельного участка ¹ _____		
Площадь земельного участка ² 798 м ²		
Обозначение характерных точек границ	Координаты, м ³	
	X	Y
1	2	3
1	184775.19	151031.32
н2	184773.32	151072.61
3	184761.04	151067.25
н4	184752.60	151059.87
5	184753.74	151028.75
1	184775.19	151031.32

Условные обозначения:

 - граница испрашиваемого земельного участка

Масштаб: 1:2000

"Утверждено"

Постановлением администрации

Петушинского района

от "___" _____ 20__ г. № ___


СХЕМА

расположения земельного участка или земельных участков на кадастровом плане территории

Условный номер земельного участка -

Площадь земельного участка 2000 кв.м.


Условное обознач. точки	Координаты МСК-33	
	X	Y
1	2	3
н1	180329	173141
н2	180342	173159
н3	180302	173185
н4	180260	173125
н5	180276	173114
н6	180304	173157

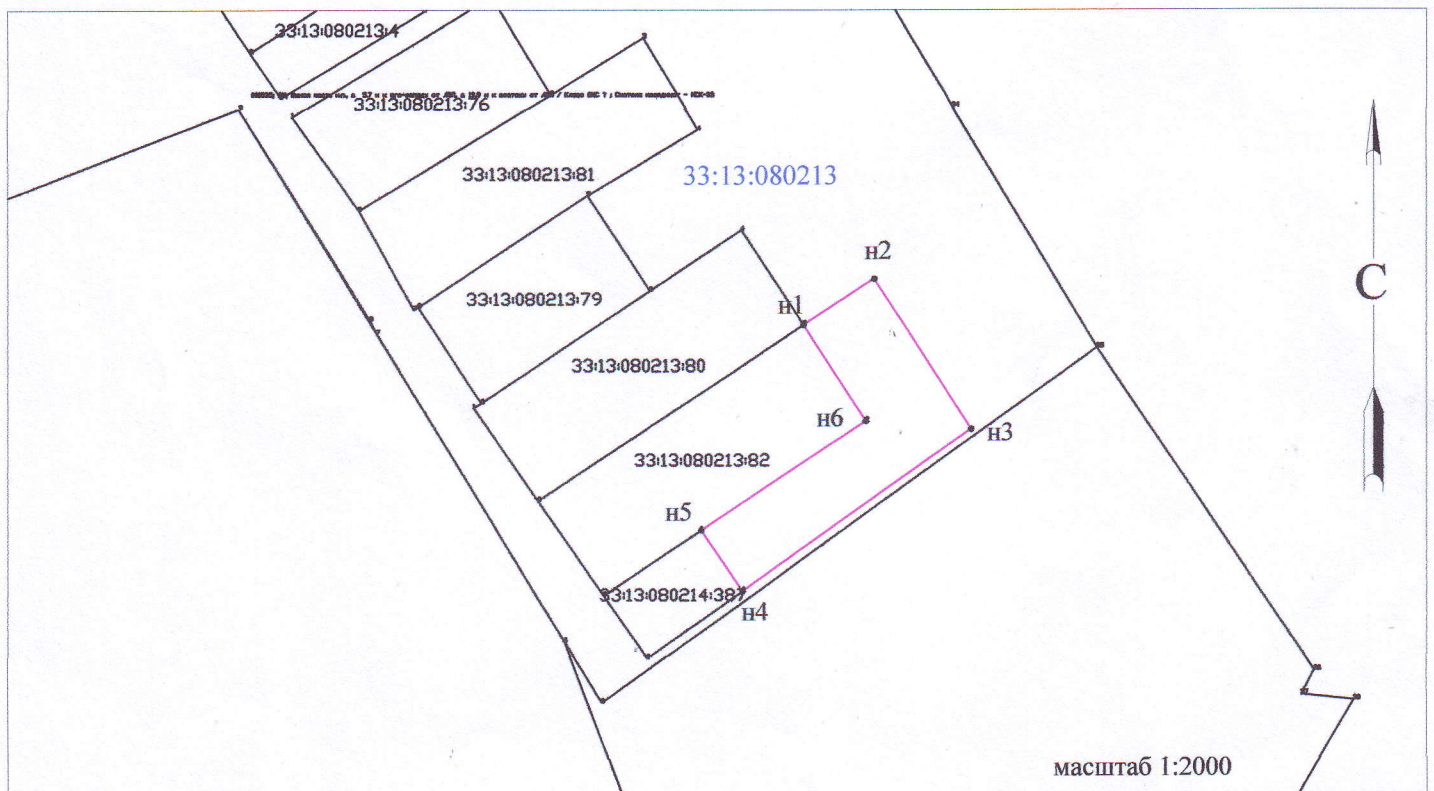

Условные обозначения и знаки для оформления графической части межевого плана

- - вновь образованная часть границы;
- - существующая часть границы;
- н1 • - новая характерная точка границы земельного участка и ее номер;
- - граница кадастрового квартала;
- 33:13:080213 - номер кадастрового квартала.


Кадастровый план территории

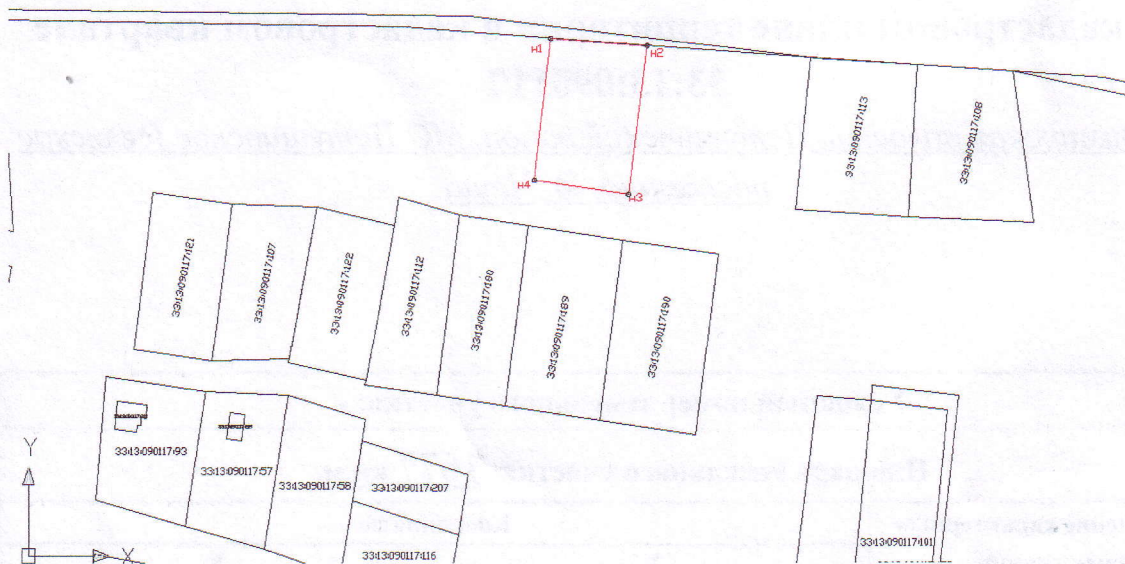

Зам.отдела подготовки свде
(наименование должности)

М.П. (подпись)

/Яшина Е.В./
(инициалы, фамилия)

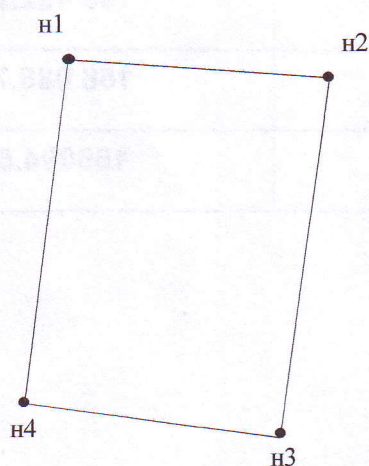

Масштаб 1:1000

Условные обозначения:

- граница образуемого земельного участка
- :ЗУ1 обозначение образуемого земельного участка
- n1 обозначение образуемого земельного участка



Масштаб 1:1000


Условные обозначения:

- - граница образуемого земельного участка
- - граница кадастрового квартала



33:13:090138

:183

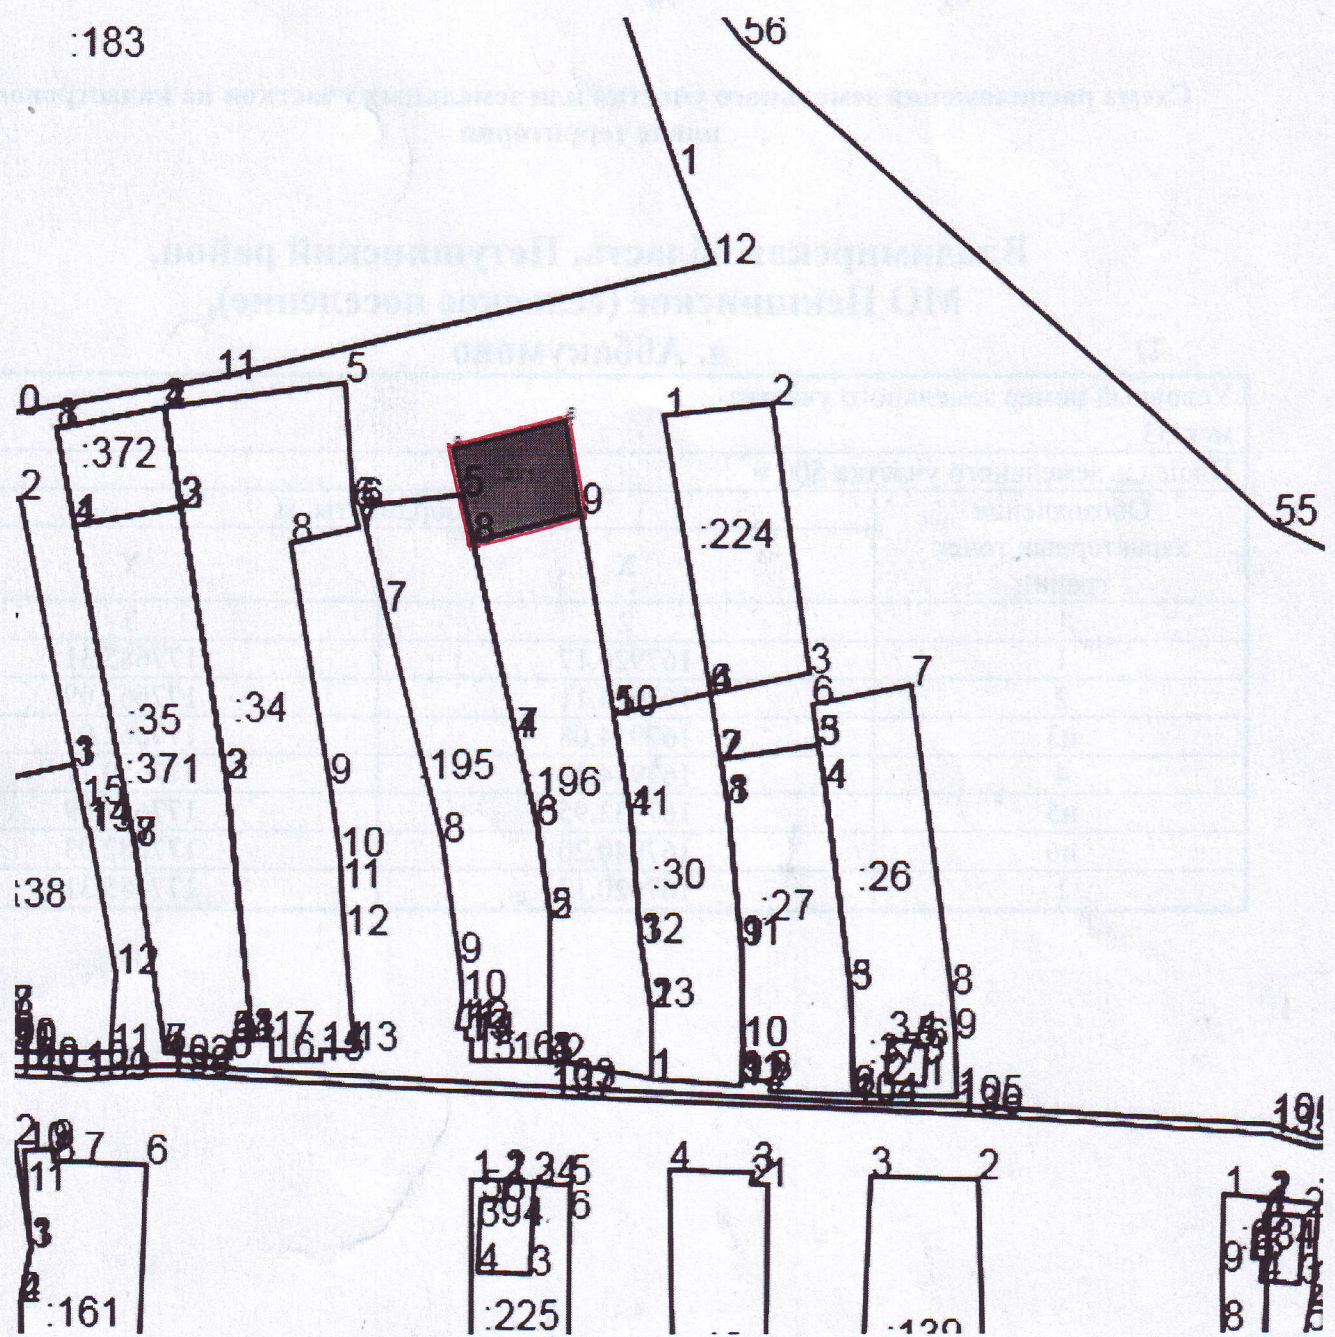

Масштаб 1:1500

Условные обозначения:

— Образование земельного участка

Утверждена
Постановлением администрации Петушинского района
Владимирской области

от _____ № _____


Схема расположения земельного участка на кадастровом плане территории.
Кадастровый квартал 33:13:080214

Владимирская область Петушинский район МО Пекшинское(сельское поселение) д. Ларионово

Система координат МСК33

Площадь участка 660 кв.м.

№ п/п	Имя точки	X, м	Y, м	Дирекцион. угол	S, м
ЗУ1					
1	1	179 610.11	173 460.20		
2	2	179 574.94	173 467.91	167° 38,1'	36,01
3	3	179 528.13	173 452.44	198° 17,3'	49,30
4	н4	179 531.59	173 442.95	290° 1,8'	10,10
5	5	179 586.08	173 459.88	17° 15,7'	57,06
1	1	179 610.11	173 460.20	0° 45,8'	24,03

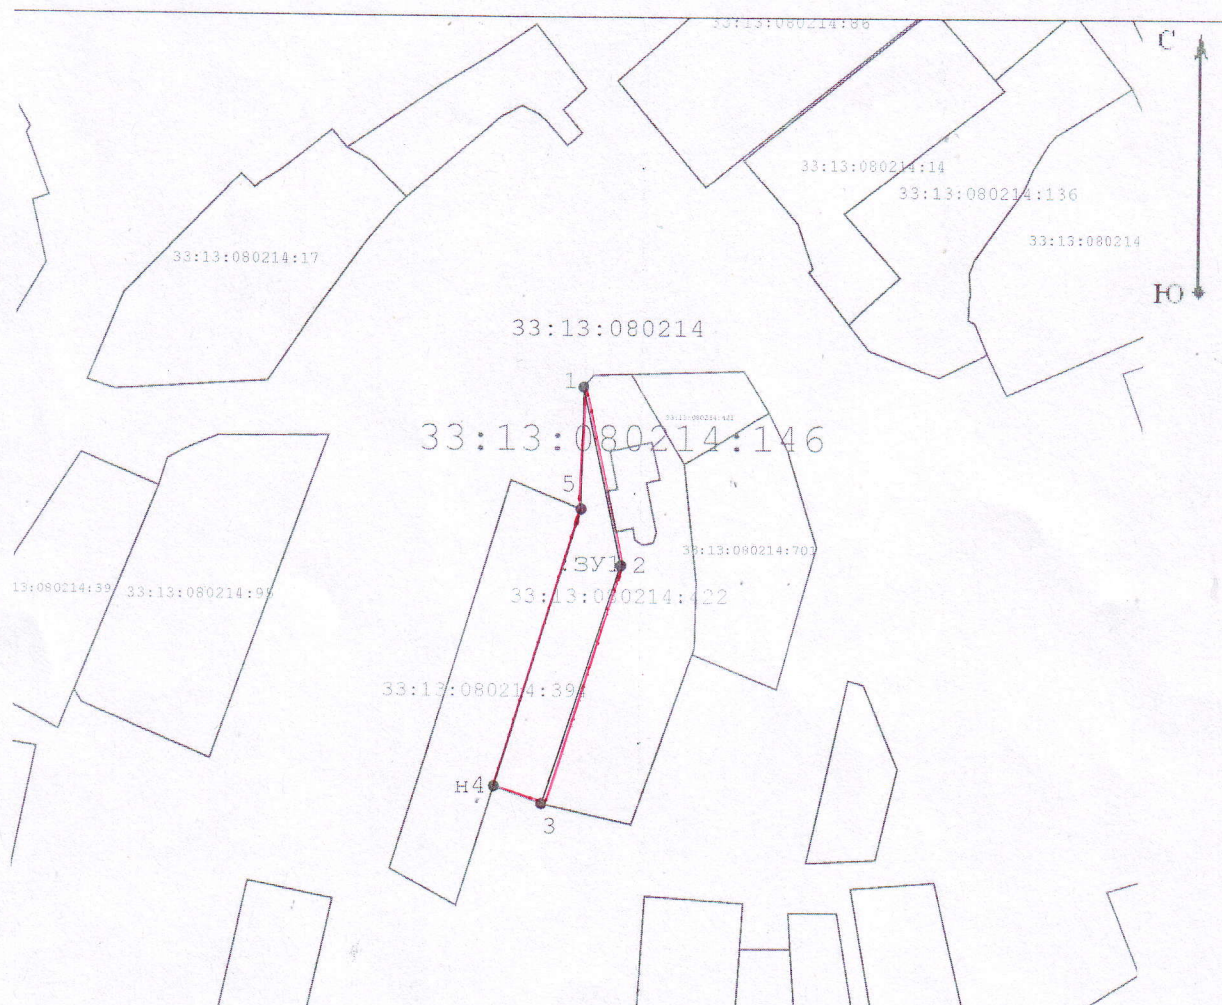

Масштаб 1:1 500

Условные обозначения:

— - Вновь образованная часть границы, сведения о которой достаточны для определения ее местоположения

Утверждена
Постановлением администрации
Петушинского района Владимирской области
от _____ № _____

Схема расположения земельного участка на кадастровом плане территории.
Кадастровый квартал 33:13:080214

Владимирская область, Петушинский район, МО Пекшинское, д. Ларионово

Система координат МСК33

Площадь участка 620 кв.м

№ п/п	Имя точки	X, м	Y, м	Дирекцион. угол	S, м
599					
1	1	179 557,47	173 482,33	112° 7,2'	18,06
2	2	179 550,67	173 499,06	199° 45,4'	33,41
3	нЗ	179 519,23	173 487,77	285° 28,7'	18,02
4	4	179 524,04	173 470,40	19° 38,4'	35,49
1	1	179 557,47	173 482,33		



Условные обозначения:

— - вновь образованная часть границы, сведения о которой достаточны для определения ее местоположения